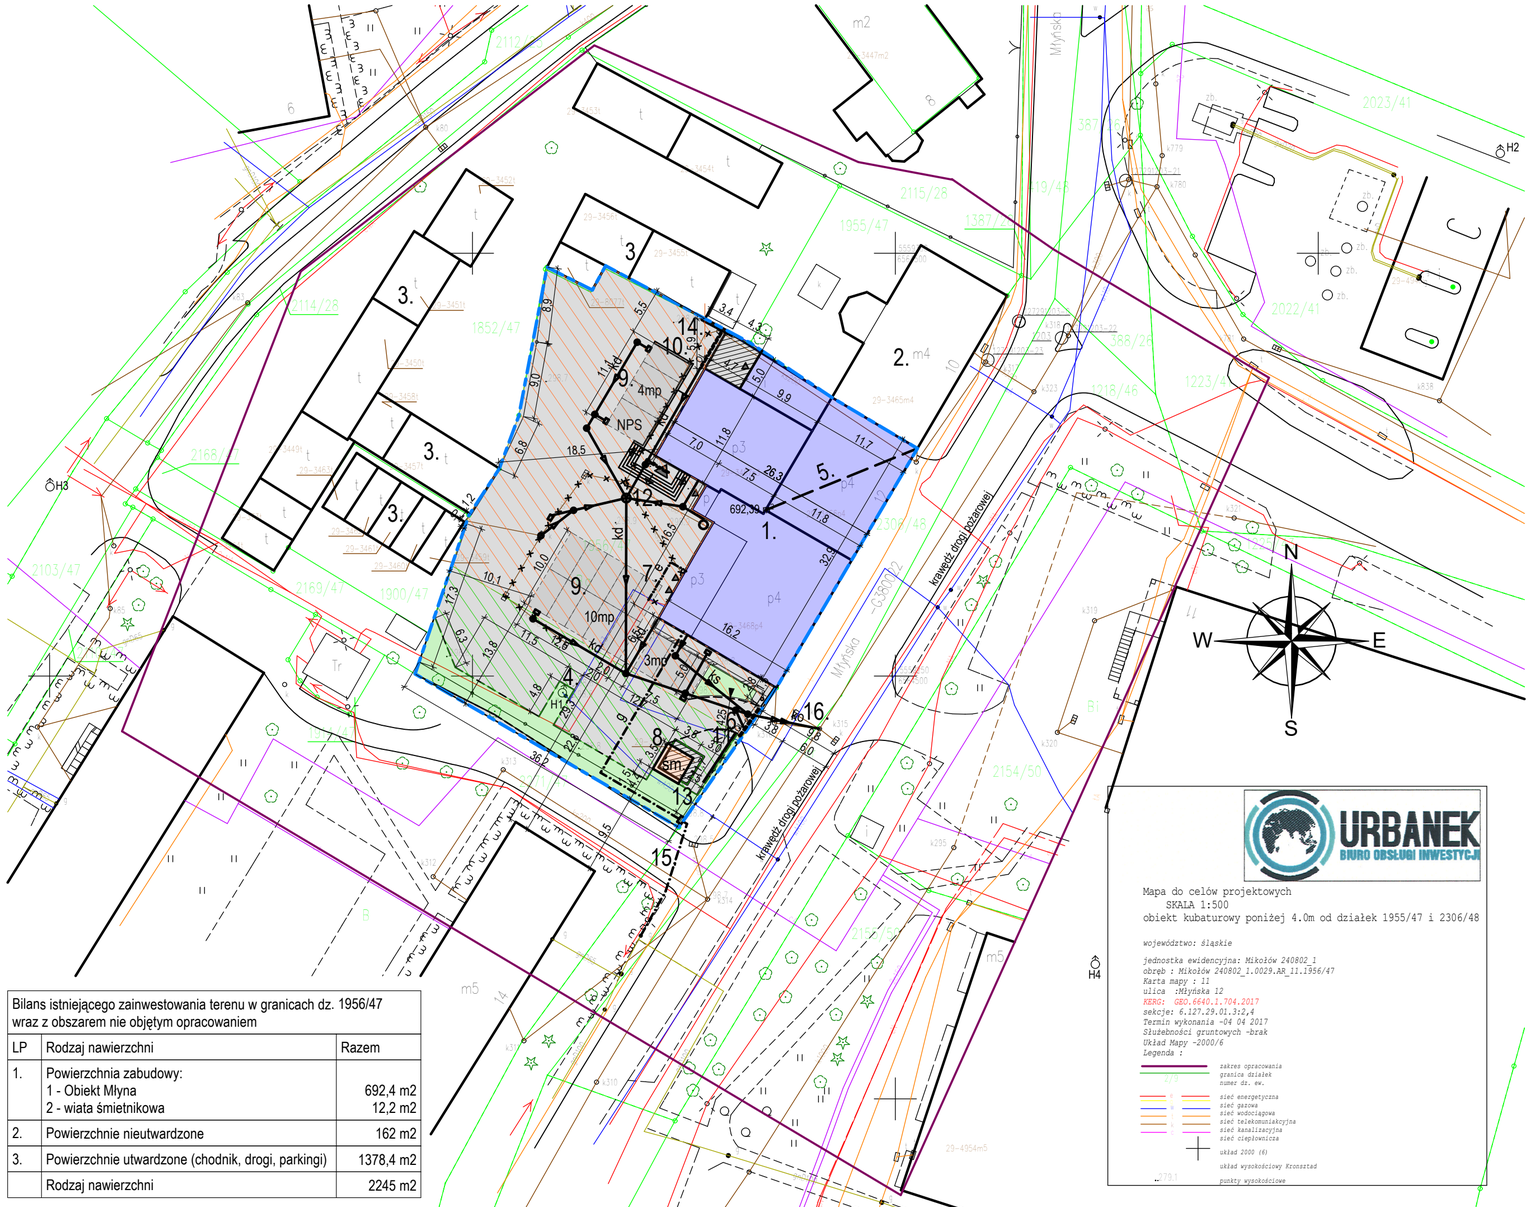

Bilans istniejącego zainwestowania terenu w granicach dz. 1956/47 wraz z obszarem nie objętym opracowaniem		
LP	Rodzaj nawierzchni	Razem
1.	Powierzchnia zabudowy: 1 - Obiekt Młyna 2 - wiata śmietnikowa	 692,4 m2 12,2 m2
2.	Powierzchnie nieutwardzone	162 m2
3.	Powierzchnie utwardzone (chodnik, drogi, parkingi)	1378,4 m2
	Rodzaj nawierzchni	2245 m2

URBANEK
BIURO OBSŁUGI INWESTYCJI

Mapa do celów projektowych
SKALA 1:500
obiekt kubaturowy poniżej 4.0m od działek 1955/47 i 2306/48

województwo: śląskie

jednostka ewidencyjna: Mikołów 240802_1
obręb : Mikołów 240802_1.0029.AR_11.1956/47
Karta mapy : 11
ulica :Młyńska 12
KERG: GEO.6640.1.704.2017
sekcje: 6.127.29.01.3:2,4
Termin wykonania -04 04 2017
Służebności gruntowych -brak
Układ Mapy -2000/6
Legenda :

zakres opracowania
granica działek
numer dz. ew.
sieć energetyczna
sieć gazowa
sieć wodociągowa
sieć telekomunikacyjna
sieć kanalizacyjna
sieć cieplownicza
układ 2000 (6)
układ wysokościowy Kronsztad
punkty wysokościowe

LEGENDA OZNACZEŃ GRAFICZNYCH

- zakres objęty wnioskiem
- przedmiotowy budynek istniejący
- wyburzenia
- demontaże uzbrojenia terenu
- projektowane nawierzchnie utwardzone - drogi, parkingi
- projektowane nawierzchnie utwardzone - chodniki
- 4mp liczba miejsc parkingowych
- NPS miejsce parkingowe dla osób niepełnosprawnych
- nawierzchnia trawiasta - biologicznie czynna
- zakres usunięcia nawierzchni utwardzonej
- zakres usunięcia nawierzchni nieutwardzonej
- Br projektowana brama przesuwna
- wejścia, wyjścia z budynku
- śm miejsce gromadzenia odpadów stałych - wiata śmietnikowa
- kd projektowany przebieg kanalizacji deszczowej
- ks projektowany przebieg kanalizacji sanitarnej
- ko przykanalik kanalizacji ogólnospławnej
- e projektowany przebieg elektroenergetycznej instalacji podziemnej
- g projektowany przebieg instalacji zewnętrznej gazu
- ok projektowane odwodnienie liniowe
- projektowany wpust drogowy

LEGENDA:

1. Istniejący budynek młyna
2. Istniejący budynek mieszkalny
3. Istniejący zespół garaży
4. Istniejący hydrant naziemny
5. Zakres projektowanej nadbudowy
6. Projektowana studnia z osadnikiem
7. Przebudowa elektroenergetycznej instalacji podziemnej
8. Projektowane miejsce gromadzenia odpadów stałych - wiata śmietnikowa
9. Projektowany parking wewnętrzny - 13mp + 4mp (w tym 1 NPS)
10. Projektowany mur oporowy
11. Projektowana brama przesuwna
12. Projektowane schody terenowe
13. Budynek portierni do rozbiórki
14. Projektowana ściana oddzielenia przeciwpożarowego
15. Projektowane przyłącze gazu - wg odrębnej procedury
16. Projektowany przykanalik kanalizacji ogólnospławnej - wg odrębnej procedury

PRAWA AUTORSKIE ZASTRZEŻONE. WYKORZYSTYWANIE, KOPIOWANIE I ROZPOWSZECHNIANIE DOKUMENTACJI BEZ ZGODY PROJEKTANTA ZABRONIONE. PROJEKTANT ZASTRZEGA SOBIE PRAWO DO WPROWADZANIA ZMIAN.

TEMAT OPRACOWANIA:
Przebudowa i nadbudowa budynku dawnego młyna ze zmianą sposobu użytkowania obiektu na cele rekreacyjno-sportowe w Mikołowie przy ul.Młyńskiej 12 na działce nr 1956/47
- PROJEKT ZAMIENNY

INWESTOR:
FUH LUNAR Mariusz Figoluszka
ul. Stara Droga 18
43-190 Mikołów

JEDNOSTKA AUTORSKA:
SAR Sp. z o.o.
40-009 Katowice, ul. Warszawska 17/5
tel./fax: 032 253 67 00, e-mail: sar@sar-katowice.eu

PROJEKTANT:
mgr inż. arch Jarosław Mańka
upr. bud. 171/98

SPRAWDZAJĄCY:
mgr inż. arch Zbigniew Gliwa
upr. bud. 2/98 B-B

WSPÓŁPRACA:
mgr inż. arch. Zbigniew SKITAŁ

BRANŻA:
ARCHITEKTURA

TYTUŁ RYSUNKU:
Projekt zagospodarowania terenu

FAZA PROJ.	DATA:	SKALA:	NR RYSUNKU:
PB	październik 2018	1:500	PB.01