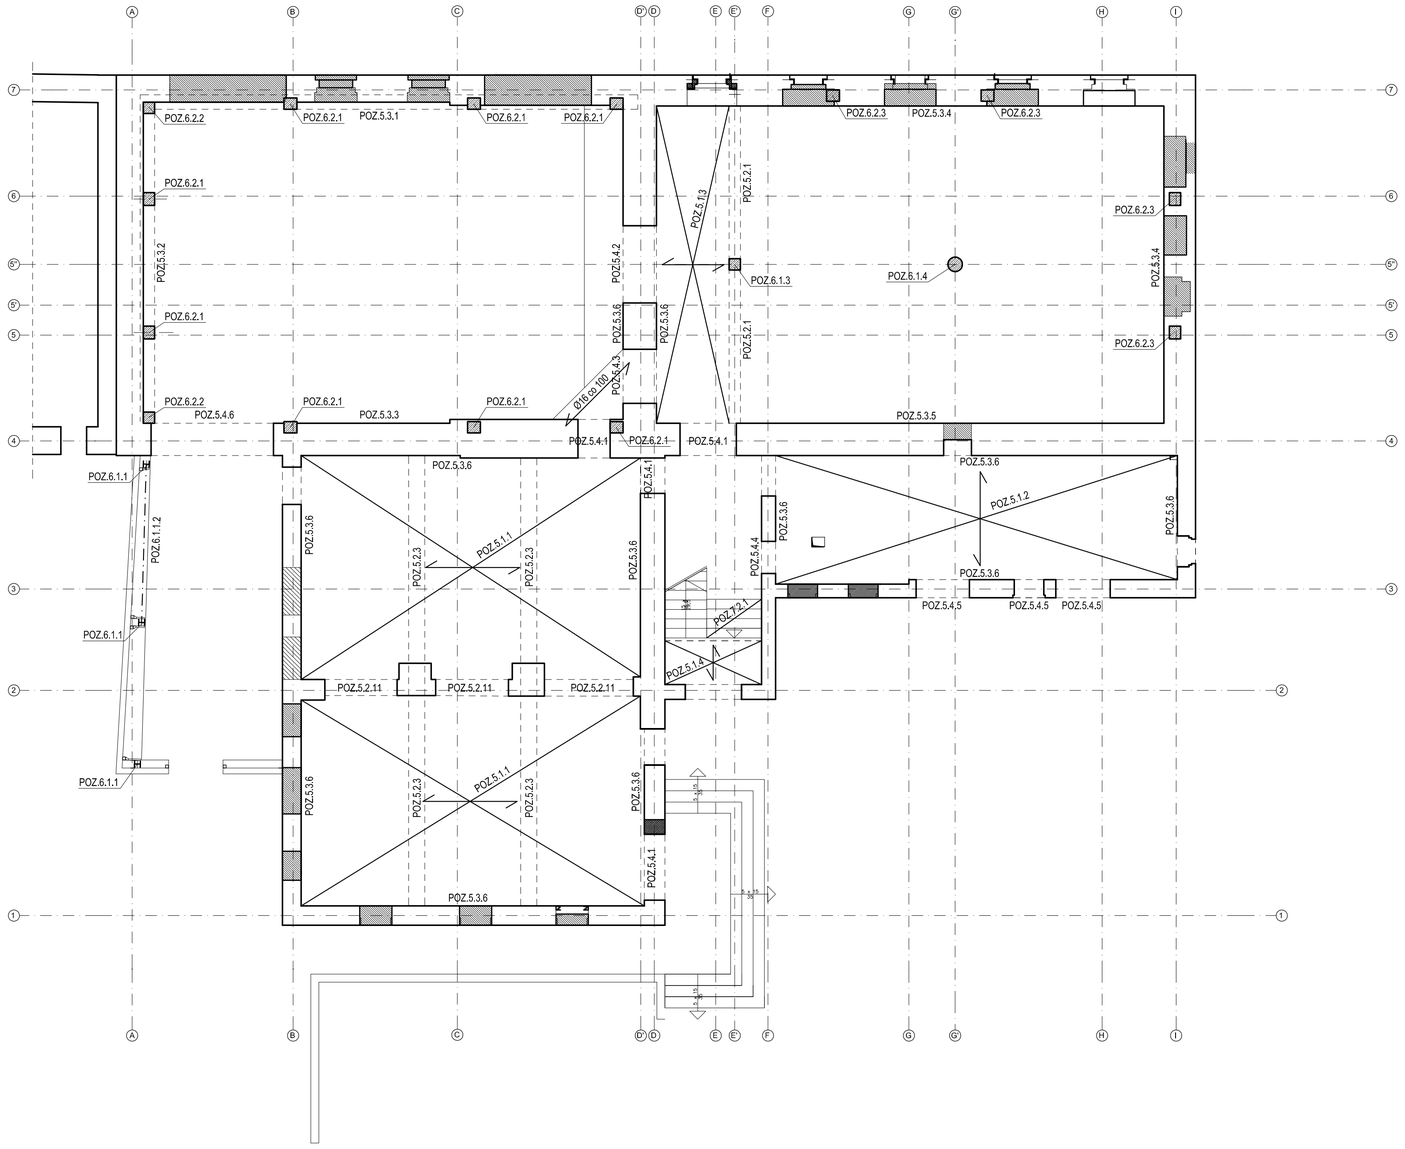

UWAGI:

1. Rysunek rozpatrywać łącznie z projektem architektonicznym, projektami branżowymi oraz rysunkami konstrukcyjnymi elementów powiązanych z przedstawionymi elementami.
2. Przed wykonaniem elementów wymiary sprawdzić na budowie.
3. Nieoznaczone spoiny wykonać na grubość:
   spoiny pachwinowe:
   - 0,5 grubości cieńszego elementu - w przypadku spoin dwustronnych
   - 0,7 grubości cieńszego elementu - w przypadku spoin jednostronnych
   spoiny czołowe:
   - na pełny przekrój grubości elementu.
4. Na rysunkach zaznaczono jedynie przebcia w ścianach i stropach pod instalacje o większych przekrojach, pozostałe przebicia należy rozpatrywać wraz z projektami branżowymi. Wszelkie prace przy wykonywaniu przebić instalacyjnych innych niż zaznaczone w projekcie, a związane z dodatkowymi ustaleniami, należy skonsultować z projektantem.
5. Wklejanie kotw i prętów zbrojeniowych wykonać ściśle według technologii producenta żywicy. Przestrzegać minimalnych czasów żelowania i utwardzania żywicy. Należy wypełnić szczelinę pierścieniową pomiędzy kotwą i blachą.
6. Na czas wykonywania robót budowlanych zapewnić stateczność budynku poprzez wykonanie dodatkowych usztywnień dostosowanych do harmonogramu robót.

OTULINA c_{nom} DO KRAWĘDZI PRĘTA:

ławy i stopy fundamentowe = 50 mm
ściany fundamentowe = 30 mm
słupy, belki, stropy = 25mm i > według części obliczeniowej i rysunkowej niniejszego opracowania

MATERIAŁY:

beton konstrukcyjny B30 (C25/30)
beton podkładowy B15 (C12/15)
stal zbrojeniowa:
- A-IIIN gat. B500SP - EPSTAL
stal konstrukcyjna S235 (St3S), S355 (18G2)
zaprawa iniekcyjna FIS V (fischer)
pręty gwintowane FIS A
ekspansywne, samorozlewne zaprawy do podlewek cementowych SikaGrout -311/ -314/ -318

INDEKS ZMIAN:	DATA:	ZAKRES ZMIAN:

Rozwiązania zawarte w niniejszym opracowaniu stanowią wyłączną własność B.P. "STATYK sp. z o.o."w Orzeszu i mogą być stosowane, powielane oraz udostępniane osobom trzecim jedynie na podstawie pisemnego zezwolenia w/w Biura z zastrzeżeniem wszelkich skutków prawnych.

BIURO PROJEKTOWE
STATYK SP. Z O.O.
KONSTRUKCJE BUDOWLANE I INŻYNIERSKIE
43-180 Orzesze ul. Ligonia 8
tel/fax: +48 (32) 221-07-59, 722-91-11, www.statyk.pl, e-mail: biuro@statyk.pl

Obiekt:
Przebudowa, nadbudowa i rozbudowa budynku dawnego młyna ze zmianą sposobu użytkowania obiektu na cele rekreacyjno-sportowe w Mikołowie przy ul. Młyńskiej 12 na działce nr 1956/47 - PROJEKT ZAMIENNY

Treść: **SCHEMAT KONSTRUKCJI PARTERU**

180968-B/0

Autor: inż. P. Motyka	Upr. bud. SLK/0988/PWOK/05		Data: 10.2018	Wersja: A	
Opracował:			Skala: 1:100	Rys. 02/K	
Sprawdził: mgr inż. T. Kozielski	Upr. bud. 325/01				