


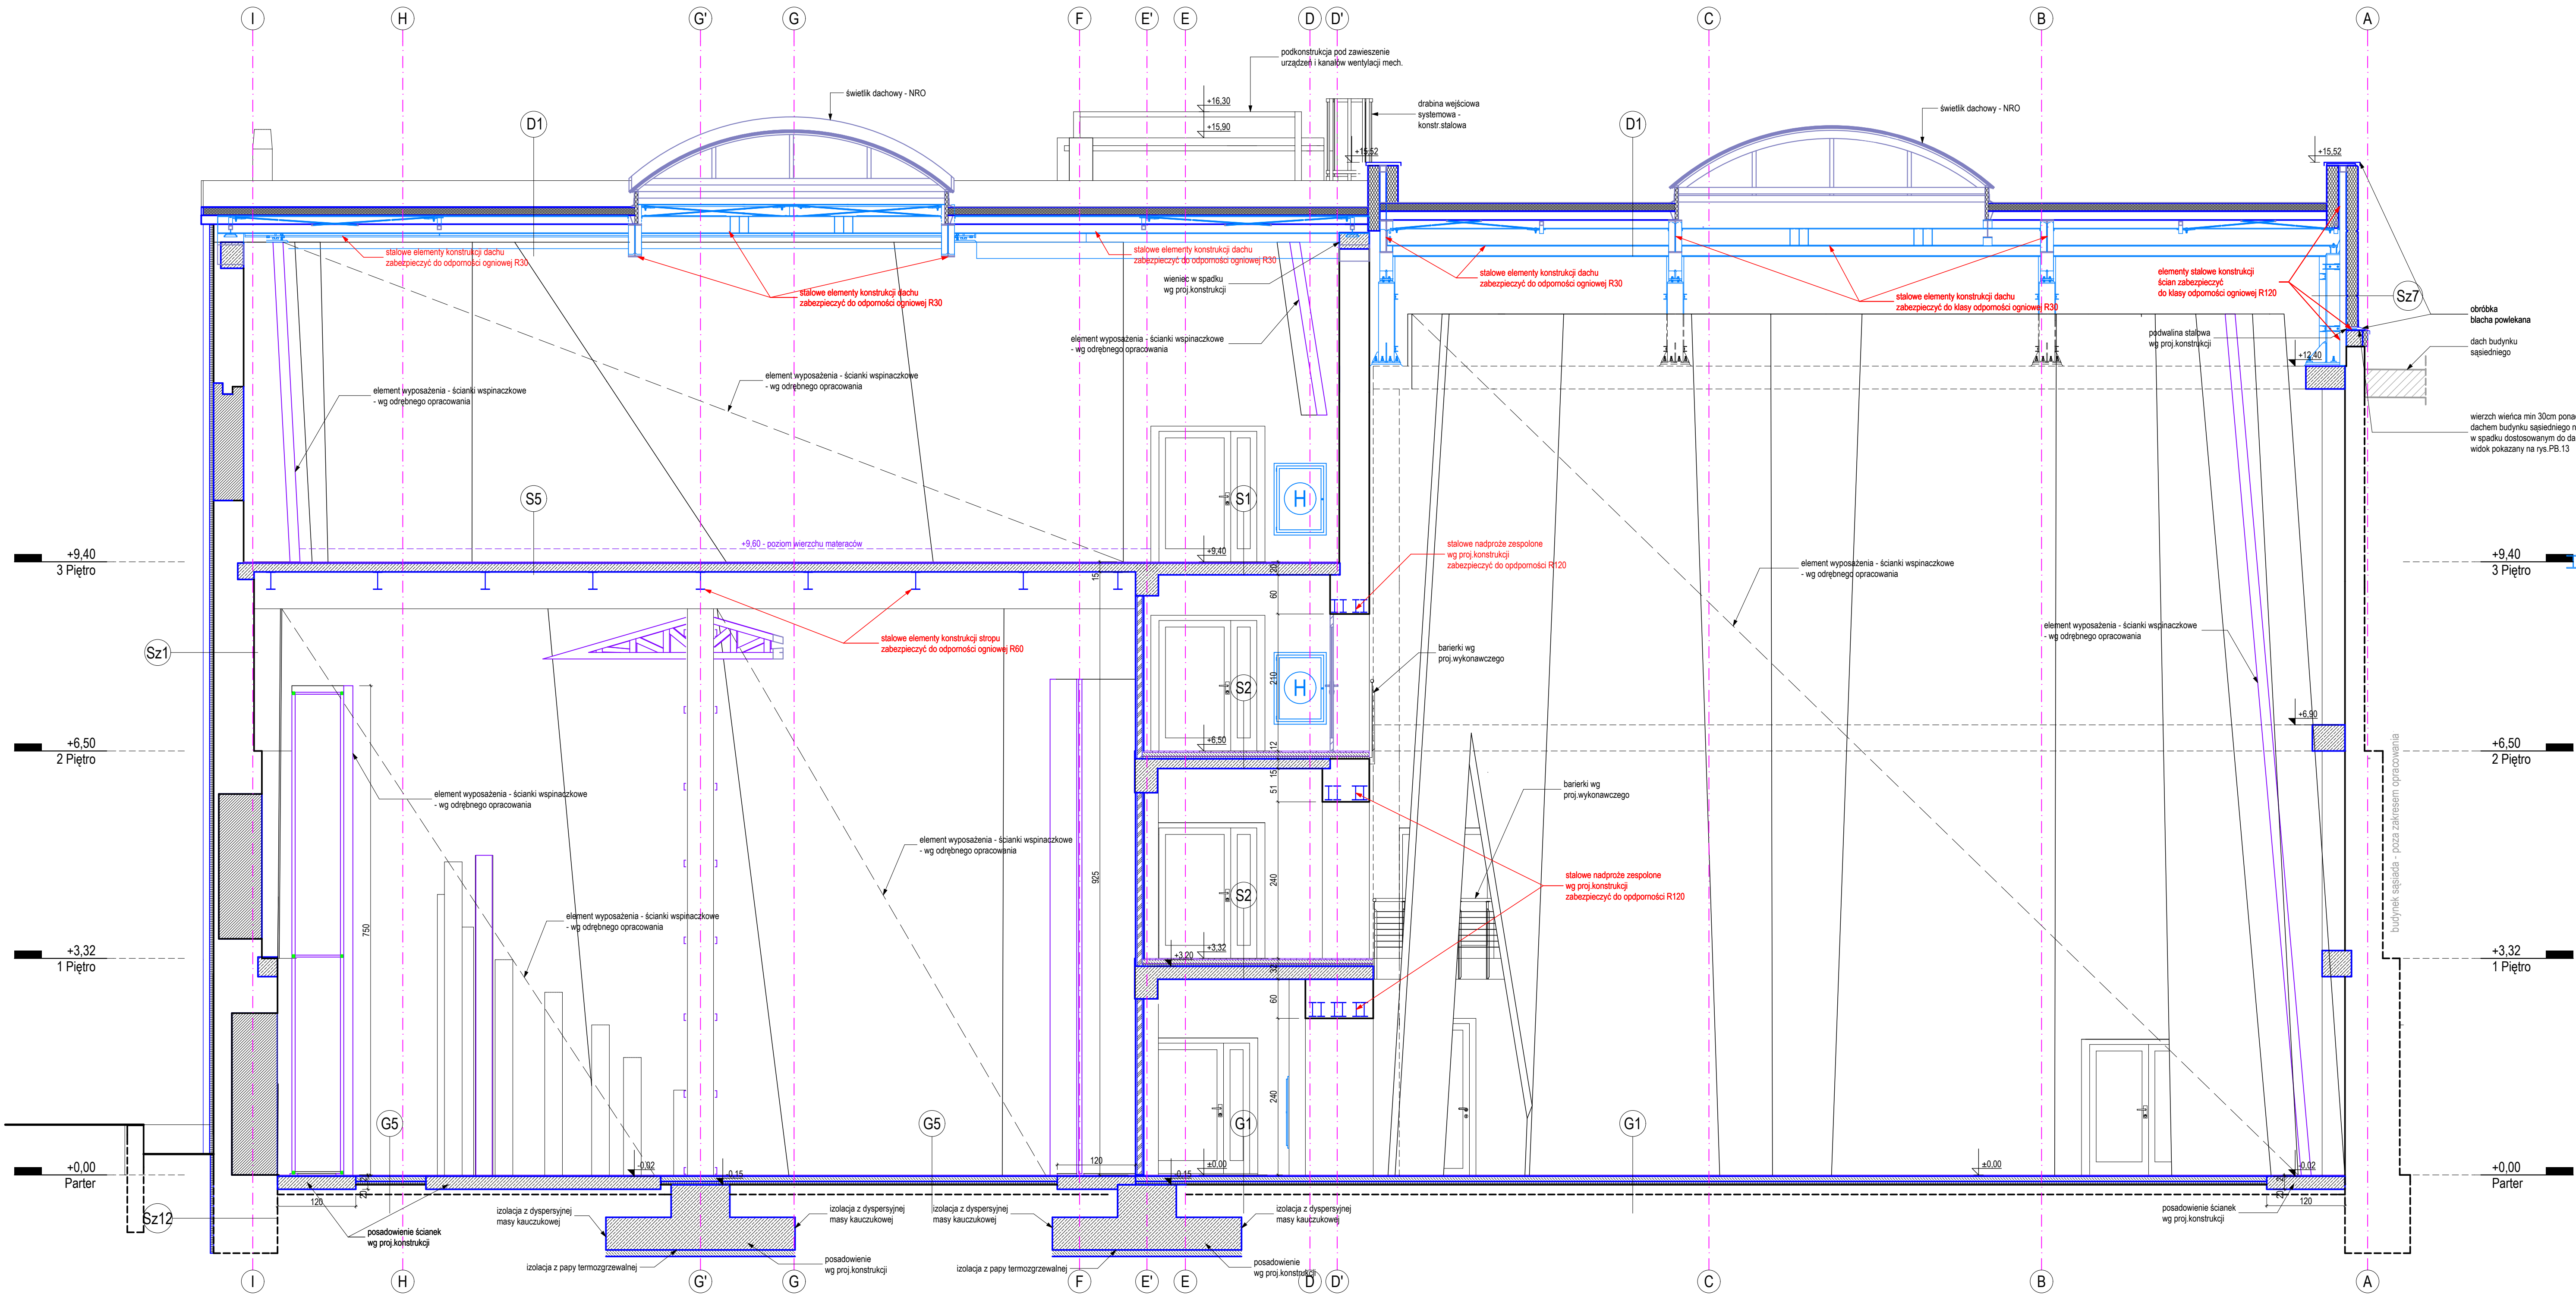

LEGENDA OZNACZEŃ GRAFICZNYCH:

- ściany istniejące murowane
- ściany z bloczków z betonu komórkowego
- zamurowania z cegły ceramicznej pełnej
- ściany szkieletowe systemowe;
2x GKBI / stelaż CW-UW 75 / 2x GKBI
z wypełnieniem pustki między słupkami wełną kamienną gr.7cm
- obudowy szkieletowe systemowe;
2x GKBI / stelaż CW-UW 75
z wypełnieniem pustki między słupkami wełną kamienną gr.7cm
- element wyposażenia - systemowe ściany wspinalczkowe
na podkonstrukcji stalowej wg odrębnego opracowania

UWAGI:

- Wymiary sprawdzić na budowie.
- Rysunek rozpatrywać łącznie z projektami branżowymi.
- Rozpatrywać łącznie z kartami stolarki
- Wszelkie rozwiązania zamienne w stosunku do rozwiązań zawartych w projekcie wymagają akceptacji gl. Projektanta.
- Skład przegród pionowych i poziomych wg opisów na rys. PB.07.
- Posadowienie budynku wg projektu konstrukcji
- Poziom nadproży dostosować do wymagań otworów w murze dla wybranego dostawcy/producenta stolarki/ślusarki drzwiowej

PRAWA AUTORSKIE ZASTRZEŻENIE, WYKORZYSTYWANIE, KOPLOWANIE, ROZPOWISZCZANIE DOKUMENTACJI BEZ ZGODY PROJEKTANTA ZABRONIONE. PROJEKTANT NIE PRZYJMUJE ODPOWIEDZIALNOŚCI ZA WYKONANIE DZIAŁA.

TEMAT OPRACOWANIA:
Przebudowa i nadbudowa budynku dawnego
młyna ze zmianą sposobu użytkowania
obiektu na cele rekreacyjno-sportowe w
Mikolowie przy ul.Młyńskiej 12 na działce nr
1956/47
- PROJEKT ZAMIENNY

INWESTOR:
FUH LUNAR Mariusz Figoluska
ul. Stara Droga 18
43-180 Mikolow.

BRANŻA: ARCHITEKTURA

TYTUŁ RYSUNKU:
Przekrój 1-1

FAZA PROJ. DATA: 2018 SKALA: 1:50 NR RYSUNKU: PB.08